

## Примеры выполнения разрезов зданий

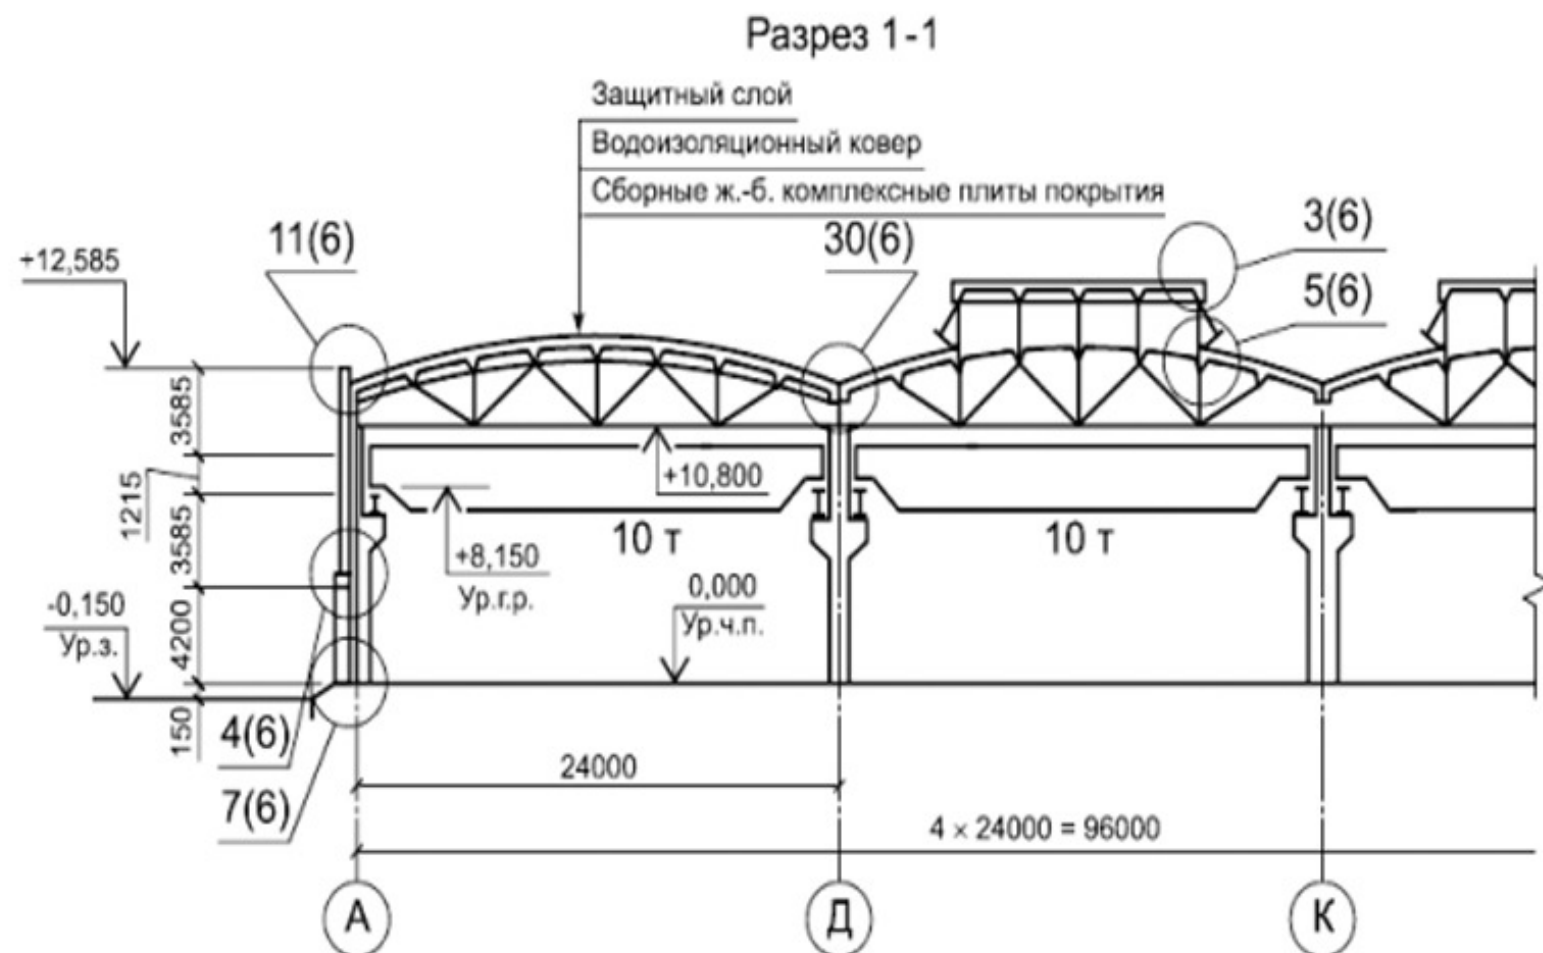


Рисунок Г.1 - Пример выполнения разреза одноэтажного производственного здания