

Схема расположения колонн на отметке 0,000

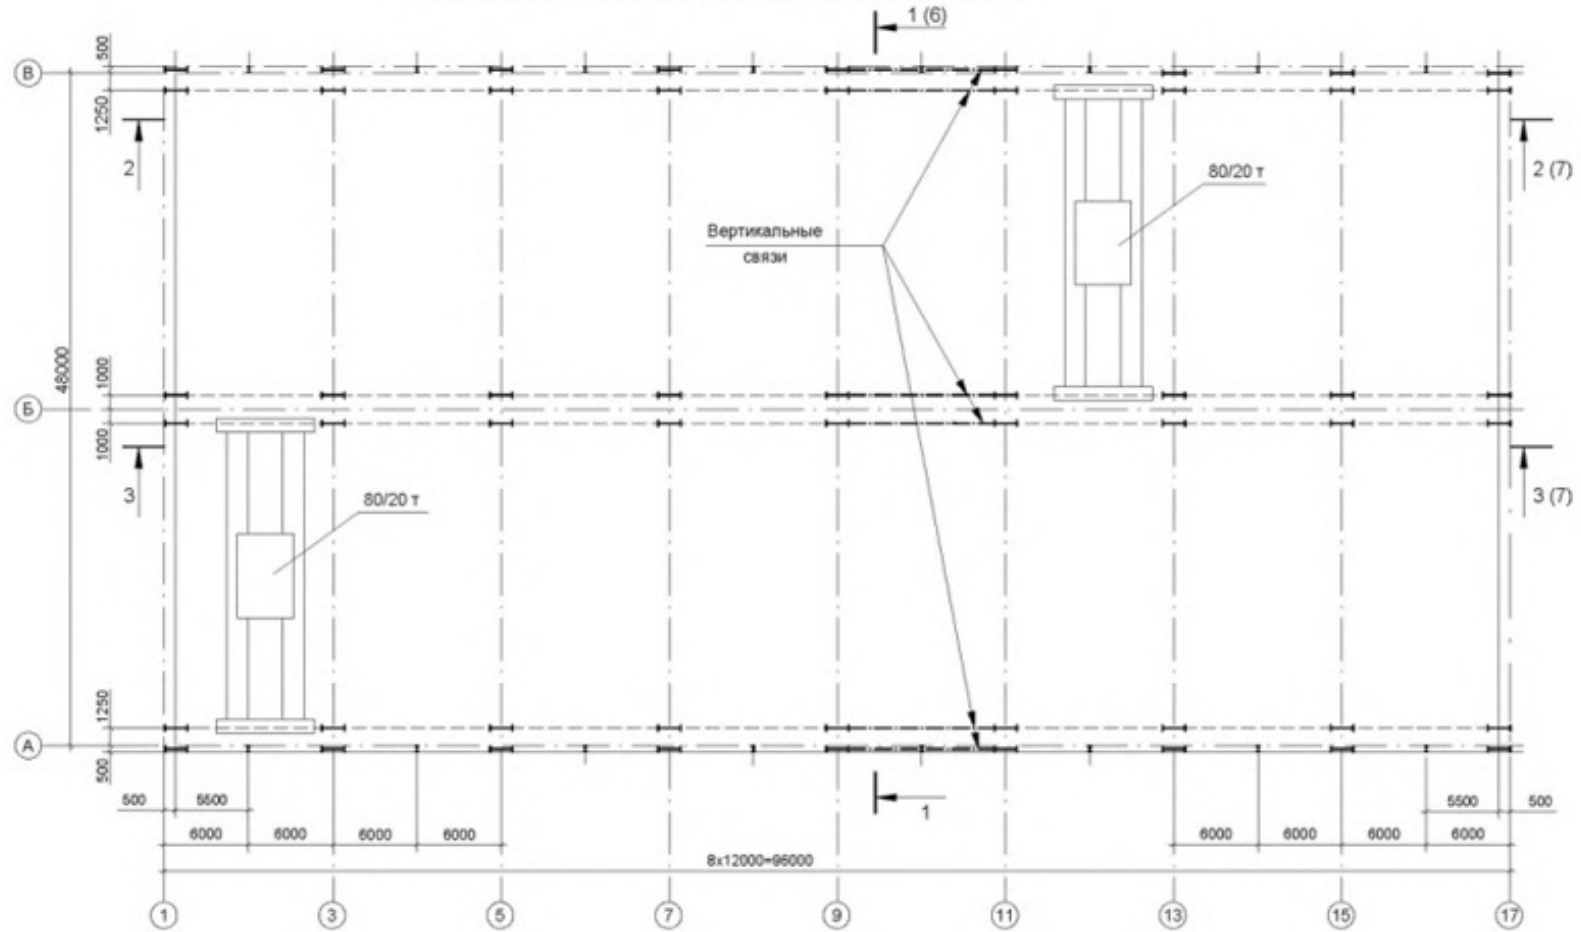


Рисунок Г.3 — Пример выполнения схемы расположения колонн производственного здания