


Схема расположения элементов покрытия по нижним поясам ферм

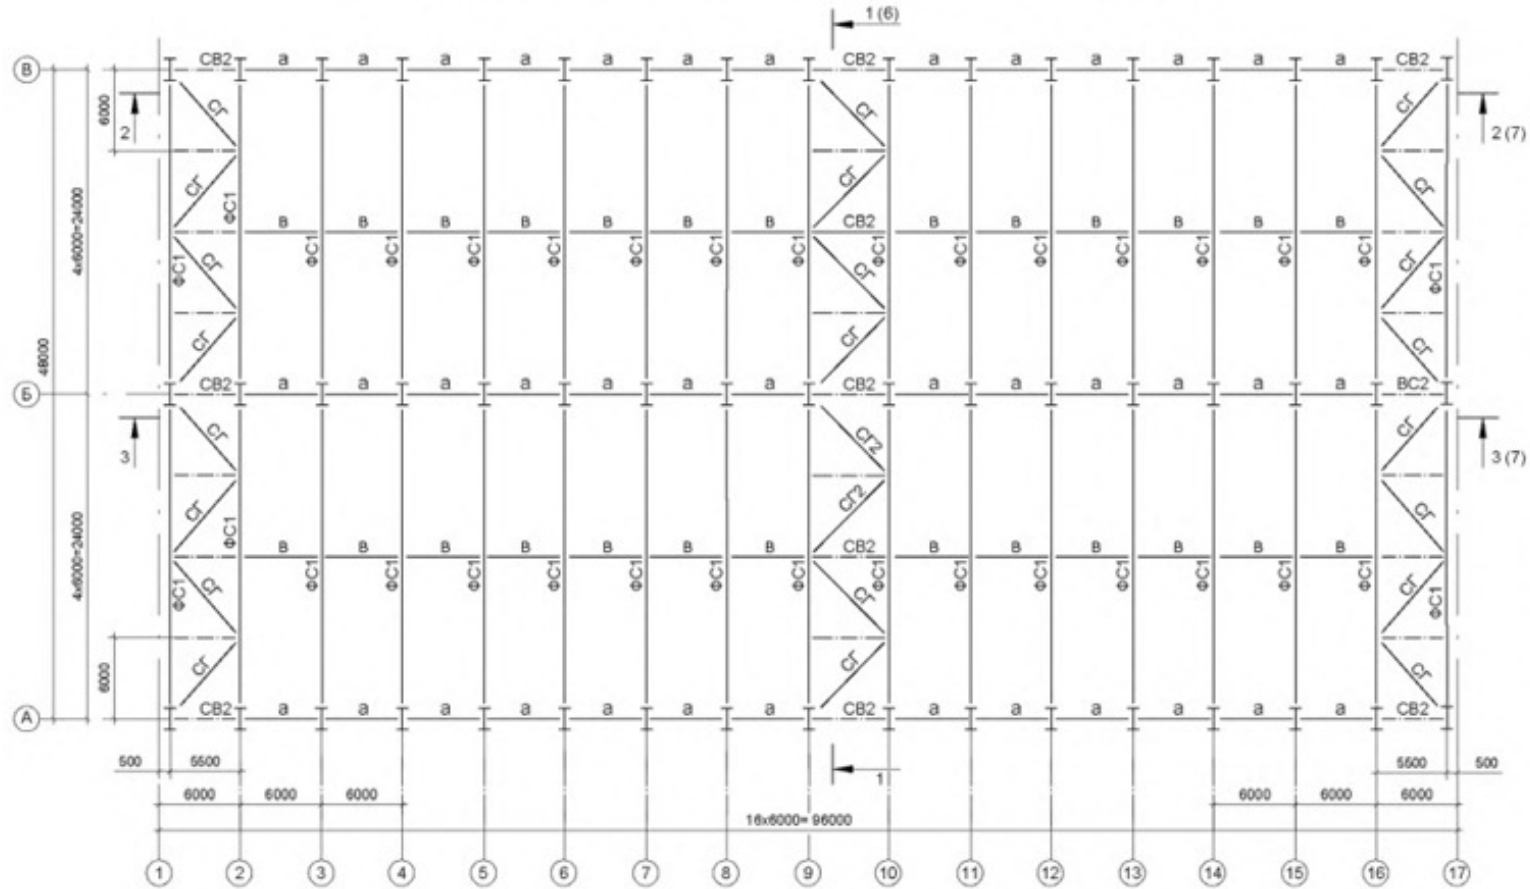

Примеры выполнения схем элементов металлических конструкций

Рисунок Д.1 — Пример выполнения схемы расположения элементов покрытия